


**PLAN DE CONVENTION**  
**ECHELLE 1/2500**

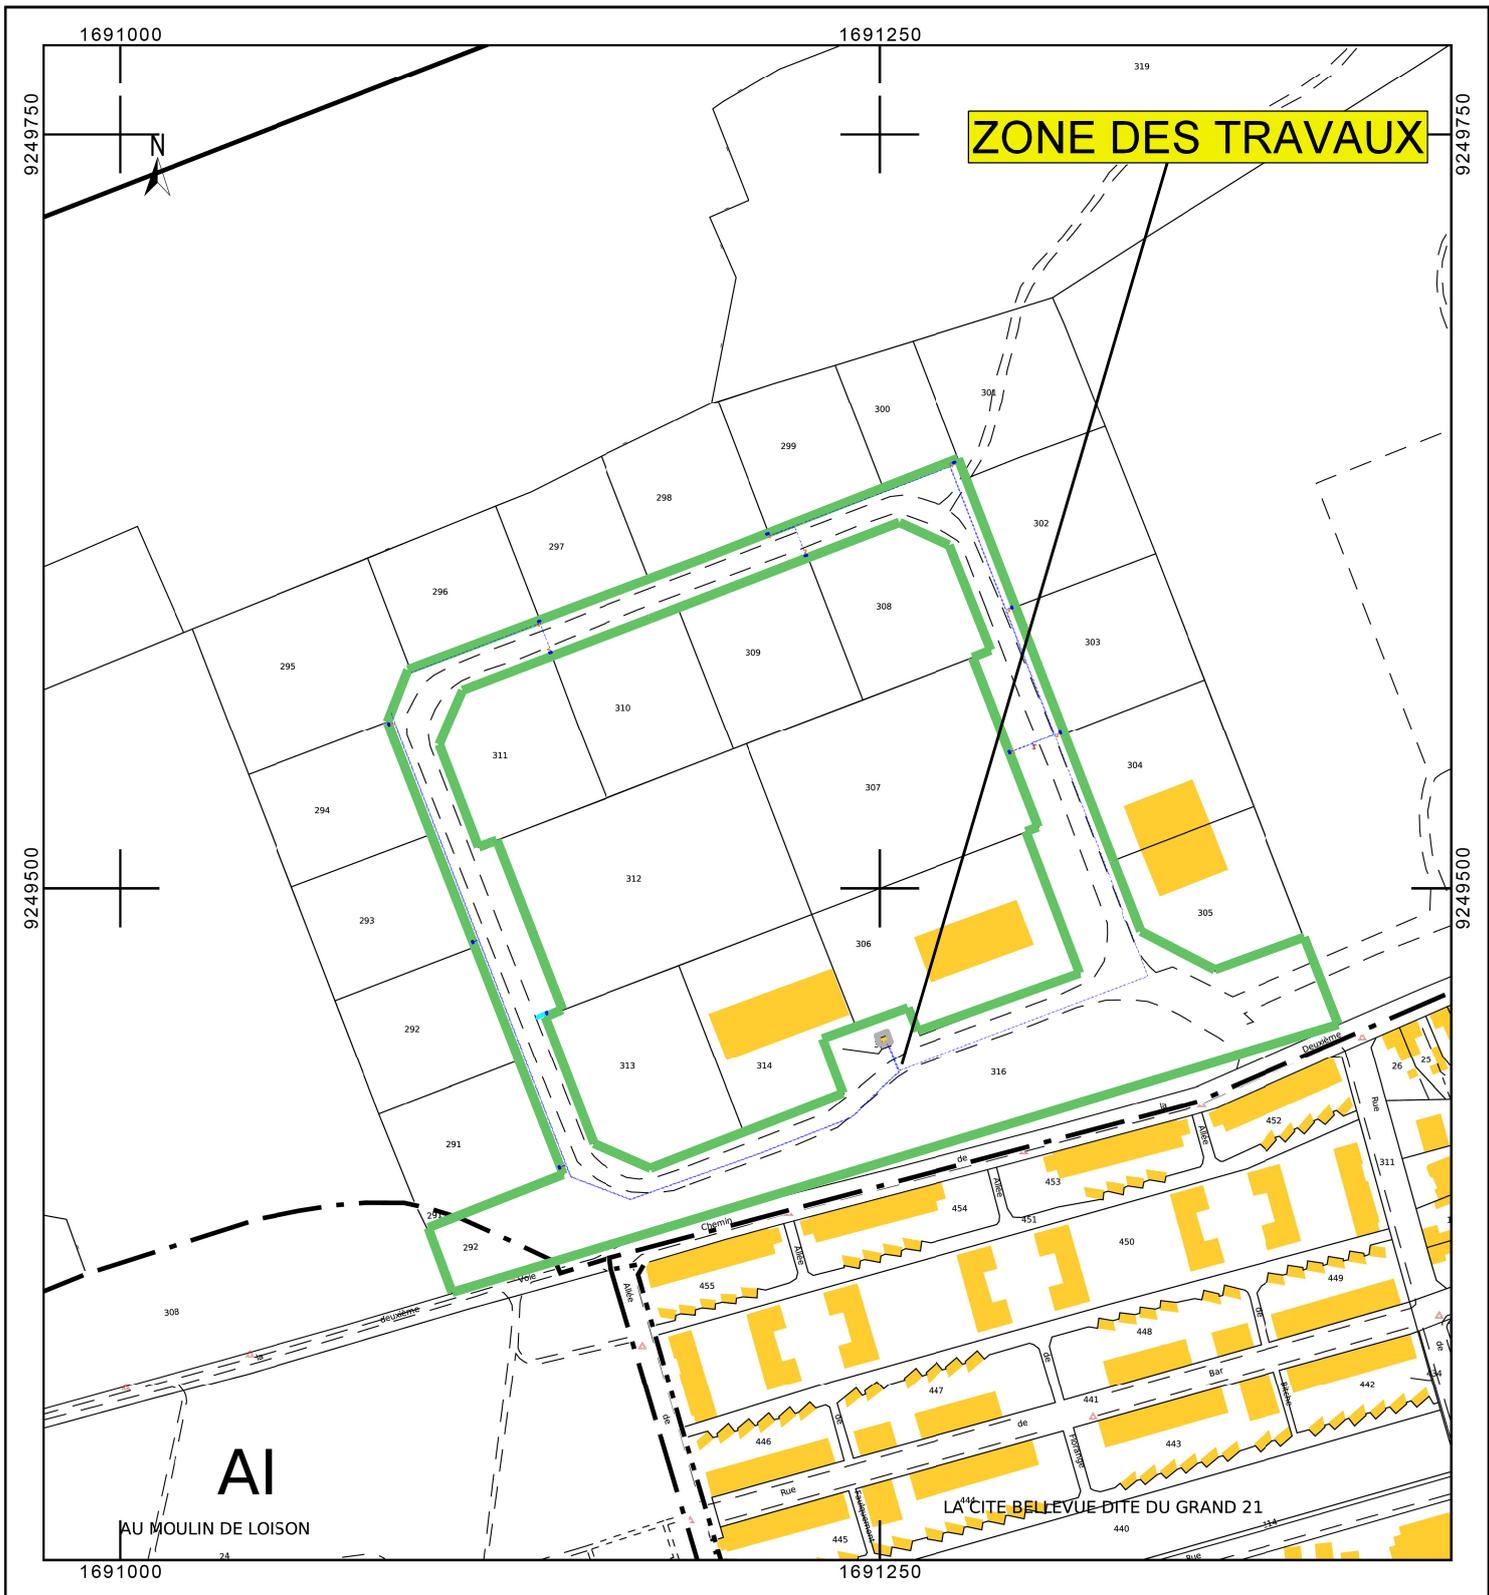

Parcelle : AK Section : 316  
Commune de : HARNES

SIGNATURE DES PROPRIETAIRES, POUR ACCORD DES TRAVAUX :

DATE : ..... SIGNATURE (1) : .....

(1) : Faire précéder de la mention "LU ET APPROUVE"