

66657

DIRECTION GENERALE DES FINANCES PUBLIQUES

EXTRAIT DU PLAN CADASTRAL

Commune :  
HARNES (413)

Numéro d'ordre du document  
d'arpentage : 1466 D  
Document vérifié et numéroté le 04/03/2013  
A BETHUNE  
Par CHRISTOPHE MAKLES  
INSPECTEUR  
Signé


CERTIFICATION  
(Art. 25 du décret n° 55-471 du 30 avril 1955)  
Le présent document d'arpentage, certifié par les propriétaires soussignés (3)  
a été établi (1) :  
A - D'après les indications qu'ils ont fournies au bureau ;  
B - En conformité d'un piquetage : ..... effectué sur le terrain ;  
C - D'après un plan d'arpentage ou de bornage, dont copie ci-jointe, dressé  
le 29/2/2013 par M. SAUNDRE GEOMETRE géomètre à LENS  
Les propriétaires déclarent avoir pris connaissance des informations portées  
au dos de la mise 6463.  
A LENS, le 29/2/2013  
Bouvier Saint

Section : AN  
Feuille(s) :  
Qualité du plan :  
Echelle d'origine : 1/1000  
Echelle d'édition : 1/1000  
Date de l'édition : 07/03/2013  
Support numérique : .....

D'après le document d'arpentage  
dressé  
Par M. MEGRET LENS (2)  
Le 20/02/2013

Document vérifié et numéroté le 04/03/2013

(1) Rayer les mentions inutiles. La formule A n'est applicable que dans le cas d'une esquisse (plan rénové par voie de mise à jour). Dans la formule B, les propriétaires peuvent avoir effectué eux-mêmes le piquetage.  
(2) Qualité de la personne agréée (géomètre expert, inspecteur, géomètre ou technicien retraité du cadastre, etc...)  
(3) Précisez les noms et qualité du signataire s'il est différent du propriétaire (mandataire, avoué, représentant qualifié de l'autorité exerçant, etc...)

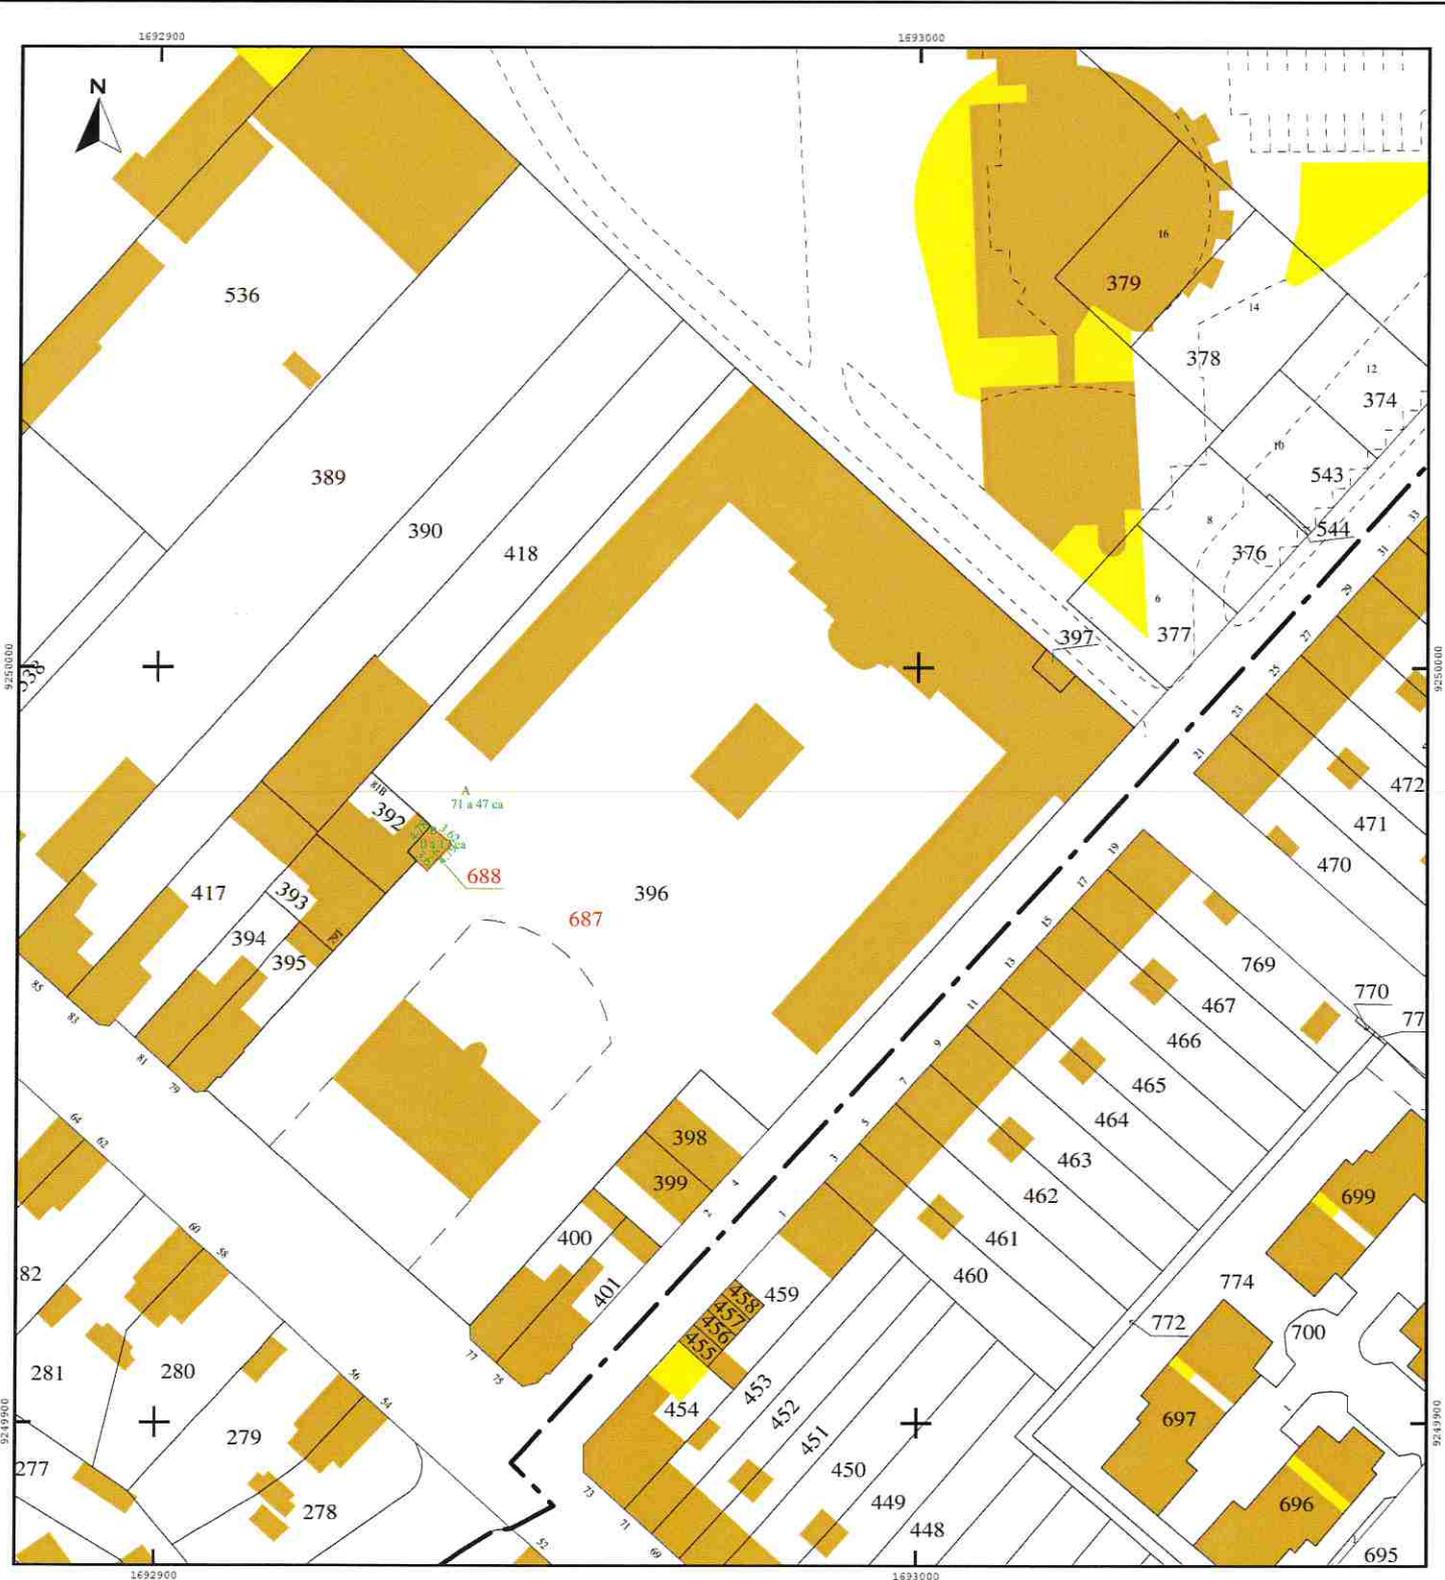



# VILLE DE HARNES

Section AN n° 688


( n° 396 av. div. )

Propriété de la Ville de HARNES

Cession à Mademoiselle DERUYCK


PLAN DE DIVISION

Superficie : 17 m<sup>2</sup>

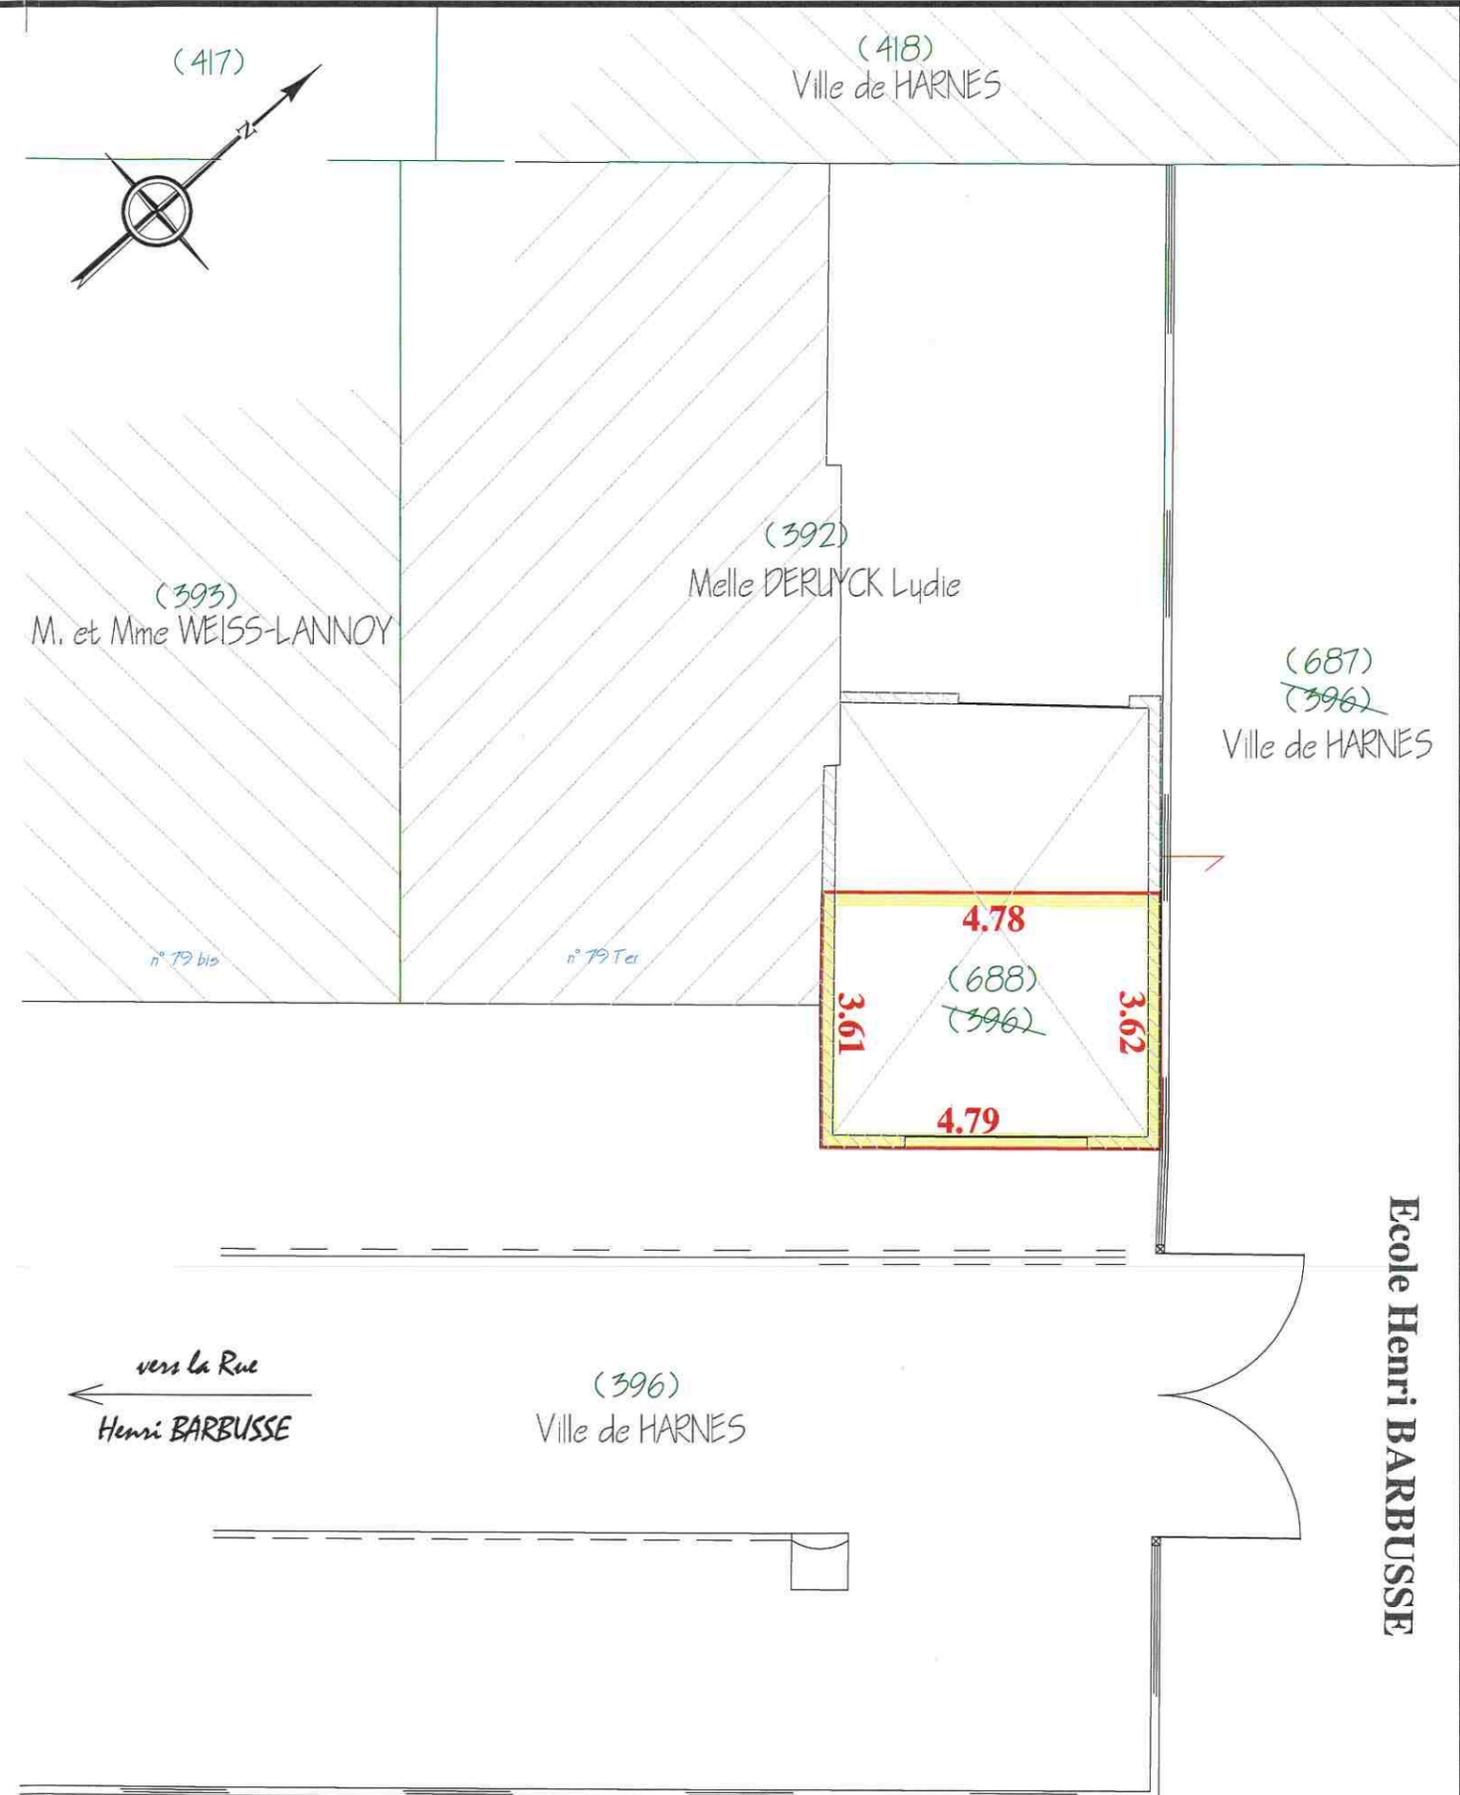

Dressé en Janvier 2013  
 par M. Jacky MEGRET  
 Géomètre-Expert  
 1, Rue Francis de Pressensé  
 B.P.31-62301 LENS CEDEX  
 Tél: 03.21.28.42.31  
 Fax: 03.21.28.76.13  
 contact@megret-geometre.com

DATE	NATURE DE LA MODIFICATION
04 03 2013	Division Cadastreale

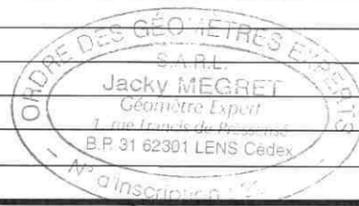

Dossier n° 6665D

Echelle : 1/ 100

Ecole Henri BARBUSSE