



Le réseau
de transport
d'électricité

CENTRE DEVELOPPEMENT ET D'INGENIERIE LILLE

Liaison aérienne à 225 kV BOIS-BERNARD - VENDIN

PLAN PARCELLAIRE


(Extrait au 1 / 1500)

DEPARTEMENT DE DU PAS DE CALAIS (62)

COMMUNE D'HARNES

Section : AK Parcelle : 39

Légende :

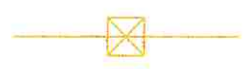-  Axe de la ligne électrique
-  Limite de commune
-  Support et ligne à déposer
-  Support projeté

Centre Développement Ingénierie Lille

G.M.R FLANDRE-HAINAUT


41, RUE ERNEST MACAREZ
59300 VALENCIENNES
Tél. 03 27 23 85 00

Ce plan a été établi par la société
LAGLASSE & OMHOVERE
sous sa responsabilité
en date du 07/07/2025




Email : contact@lom.fayat.com
Tél. : 03.87.52.61.83

Le Venturi
ZAC Mermoz
57155 MARLY

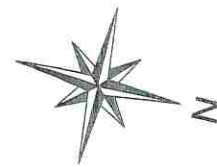

Commune de LOISON - SOUS - LENS

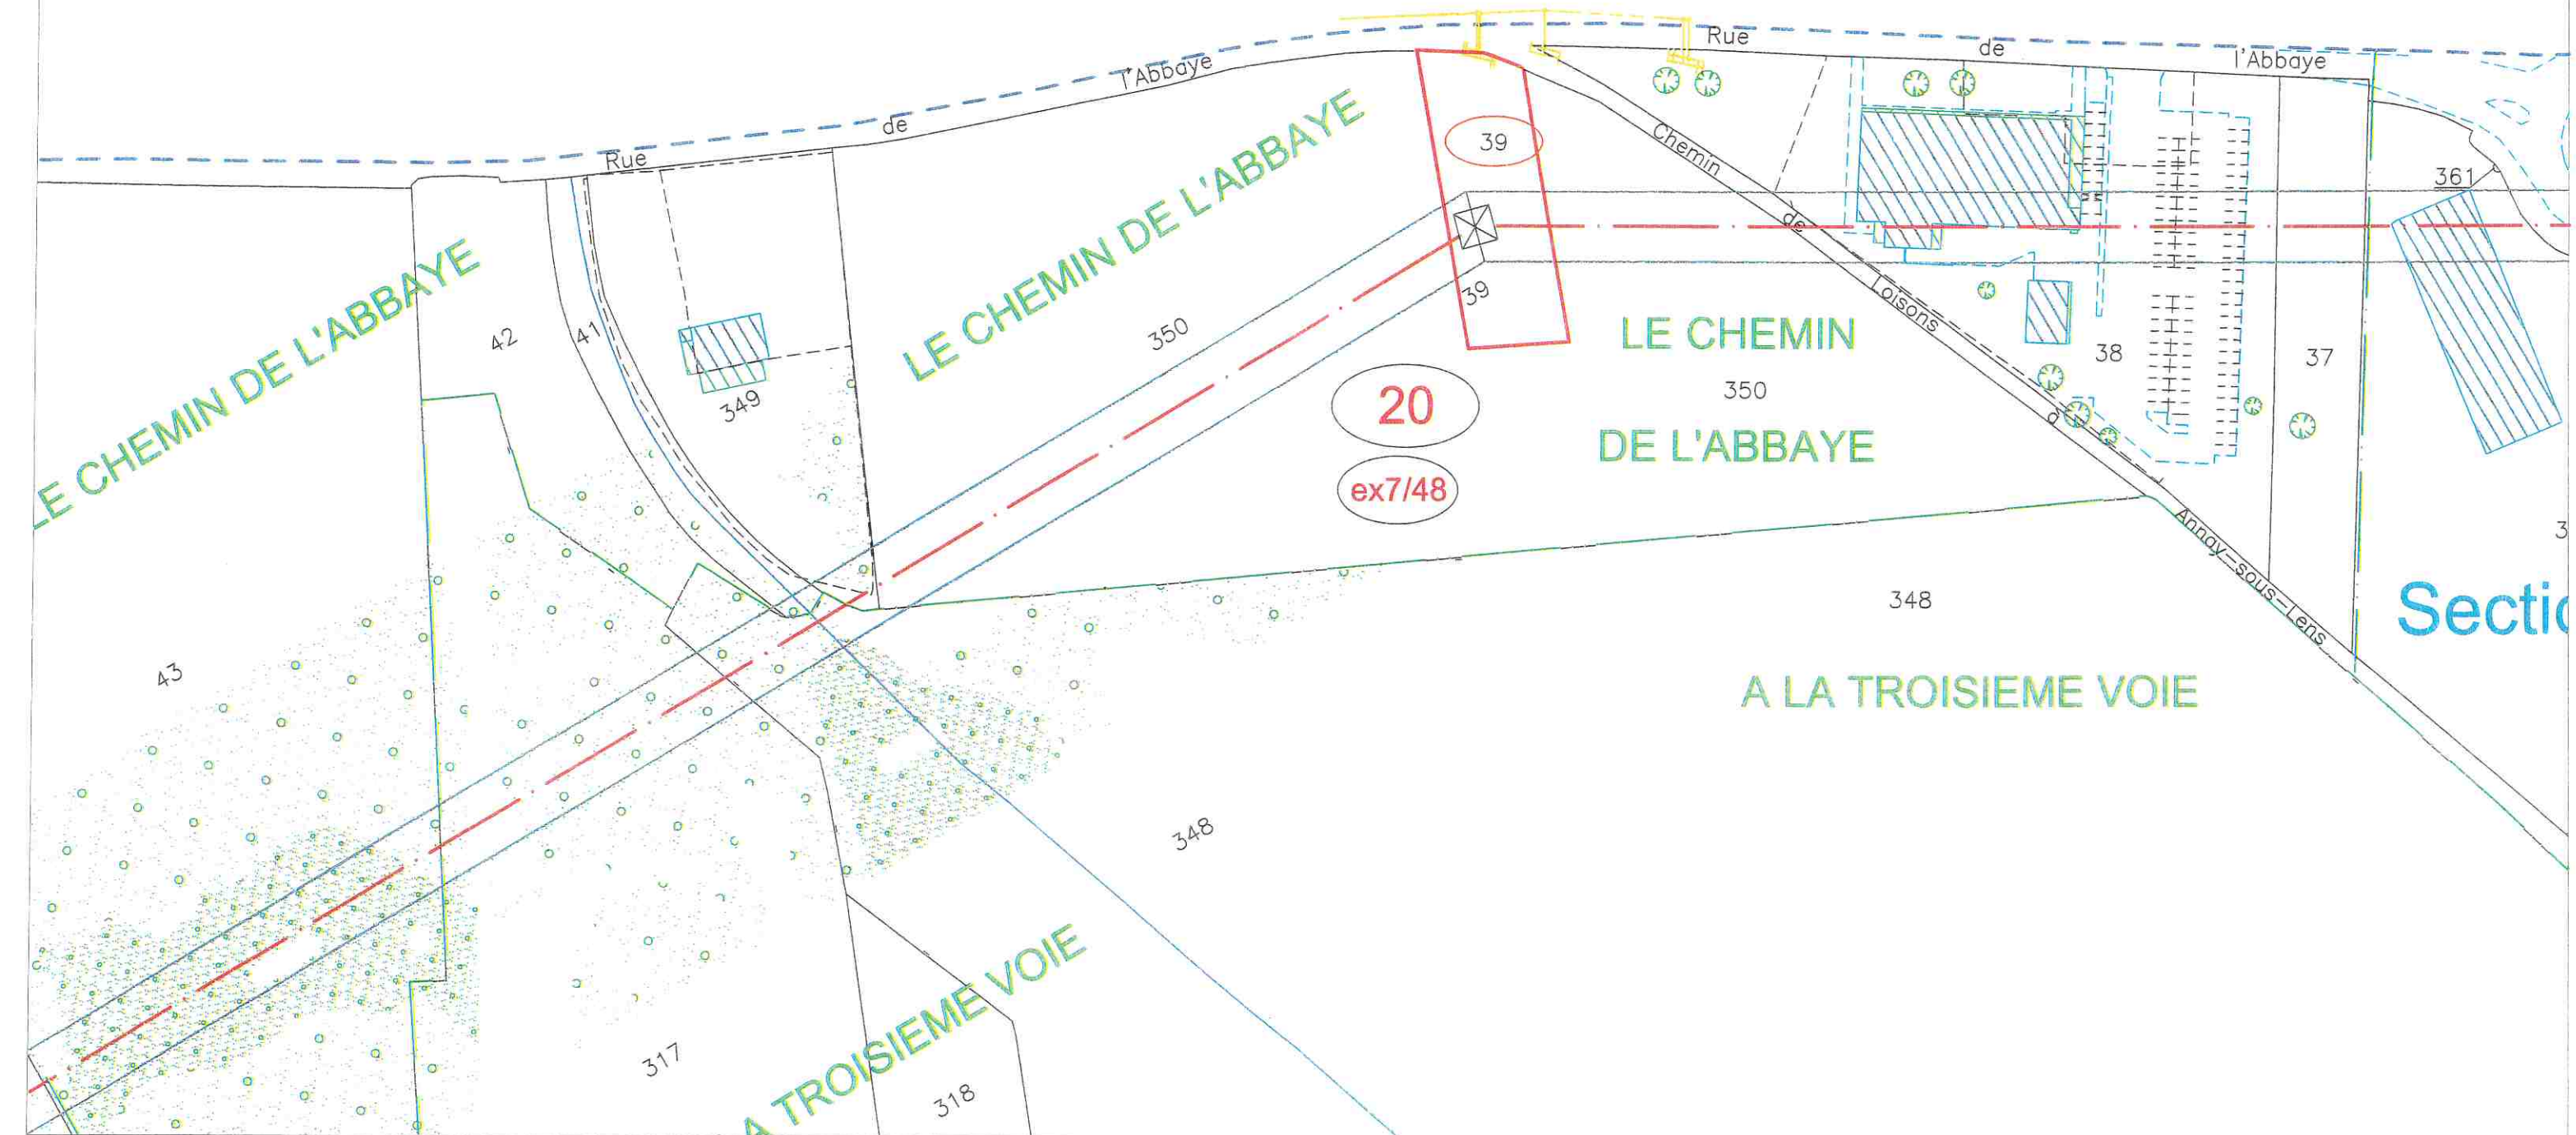

NOM : COMMUNE DE HARNES

Représentée par M.

en qualité de maire

Reconnaît avoir reçu un exemplaire du présent extrait du plan parcellaire

Pour accord le :

Signature

Pour le cas où le propriétaire ferait des travaux, quelle que soit leur nature, dans la bande de servitudes de la ligne aérienne ou à proximité de cette bande, il devra déposer une Demande de Travaux (DT) et une Déclaration d'Intention de Commencement de Travaux (DICT), conformément à la réglementation en vigueur