COMMUNE DE HARNES

Section AI

(n° 24 av. div.)

Propriété de la Commune de Harnes

PLAN DE DIVISION

Légende :

- Mur
- Clôture souple
- Clôture rigide
- Palissade
- Privatif
- Mitoyen
- Limite de propriété
- Application cadastrale, limite non définie contradictoirement n'ayant aucune valeur juridique
- (AC n°27) Référence cadastrale

Nivellement rattaché au N.G.F. Système "I.G.N. 69"
Détermination GPS via le réseau TERIA

Planimétrie rattachée au système RGF 93
Projection conique conforme CC50
Détermination GPS via le réseau TERIA

GÉOMÈTRE-EXPERT
CONSEILLER VALORISER GARANTIR

Dressé en Mai 2025
par M. Jacky MEGRET
Géomètre-Expert
1, Rue Francis de Pressensé
B.P.31-62301 LENS CEDEX
Tél: 03.21.28.42.31
Fax: 03.21.28.76.13
contact@megret-geometre.com

Dossier n° 19043A

Echelle: 1/ 250

DATE	NATURE DE LA MODIFICATION	Révision	Géomètre
			HR
	DOCUMENT PROVISOIRE		

"Bon pour accord"

A HARNES, le 26 mai 2025

Le Maire de HARNES,
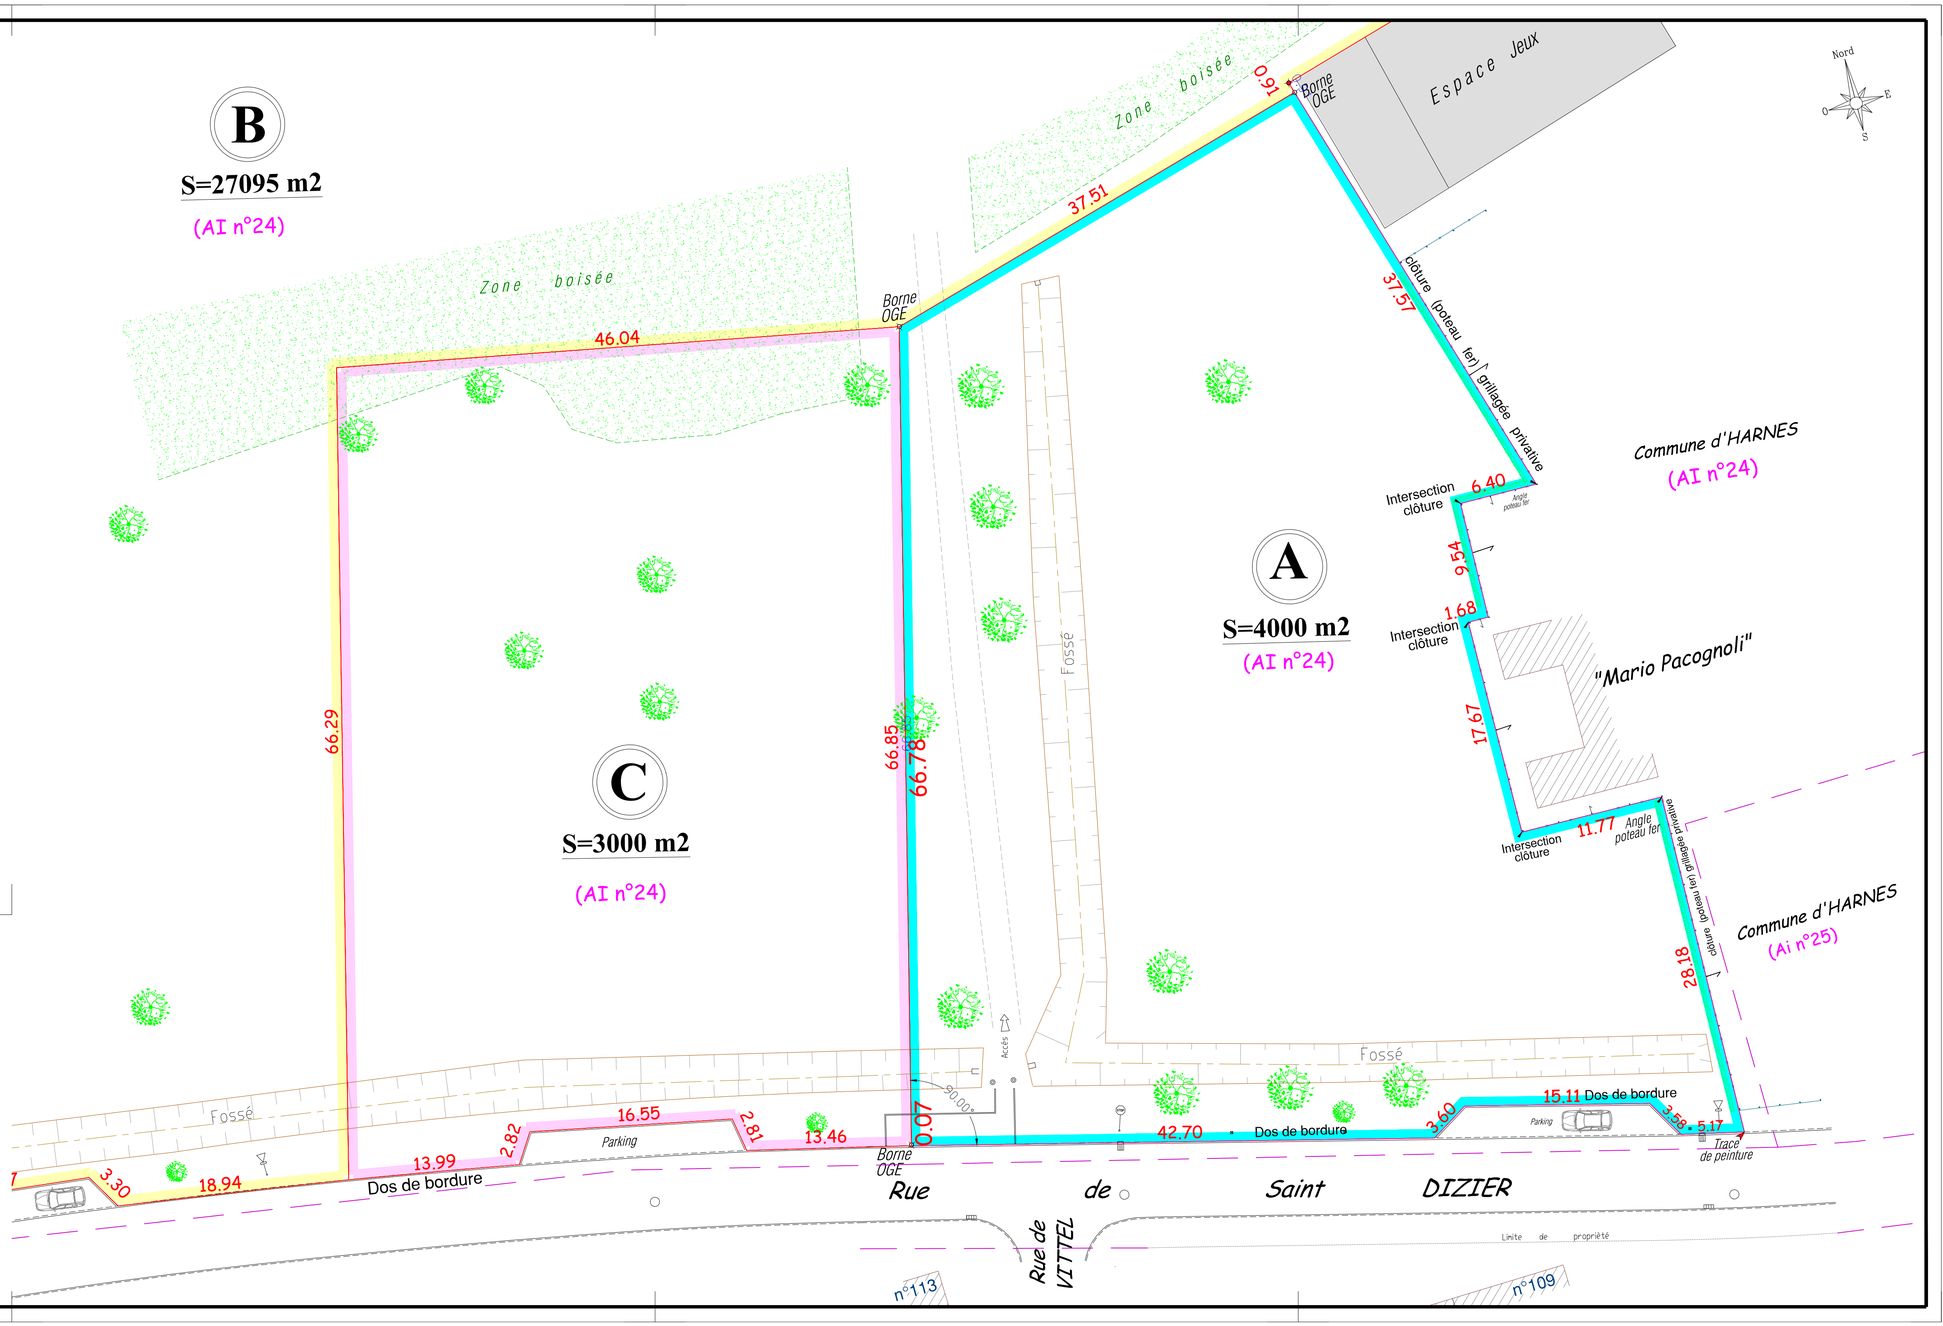
Philippe DUQUESNOY